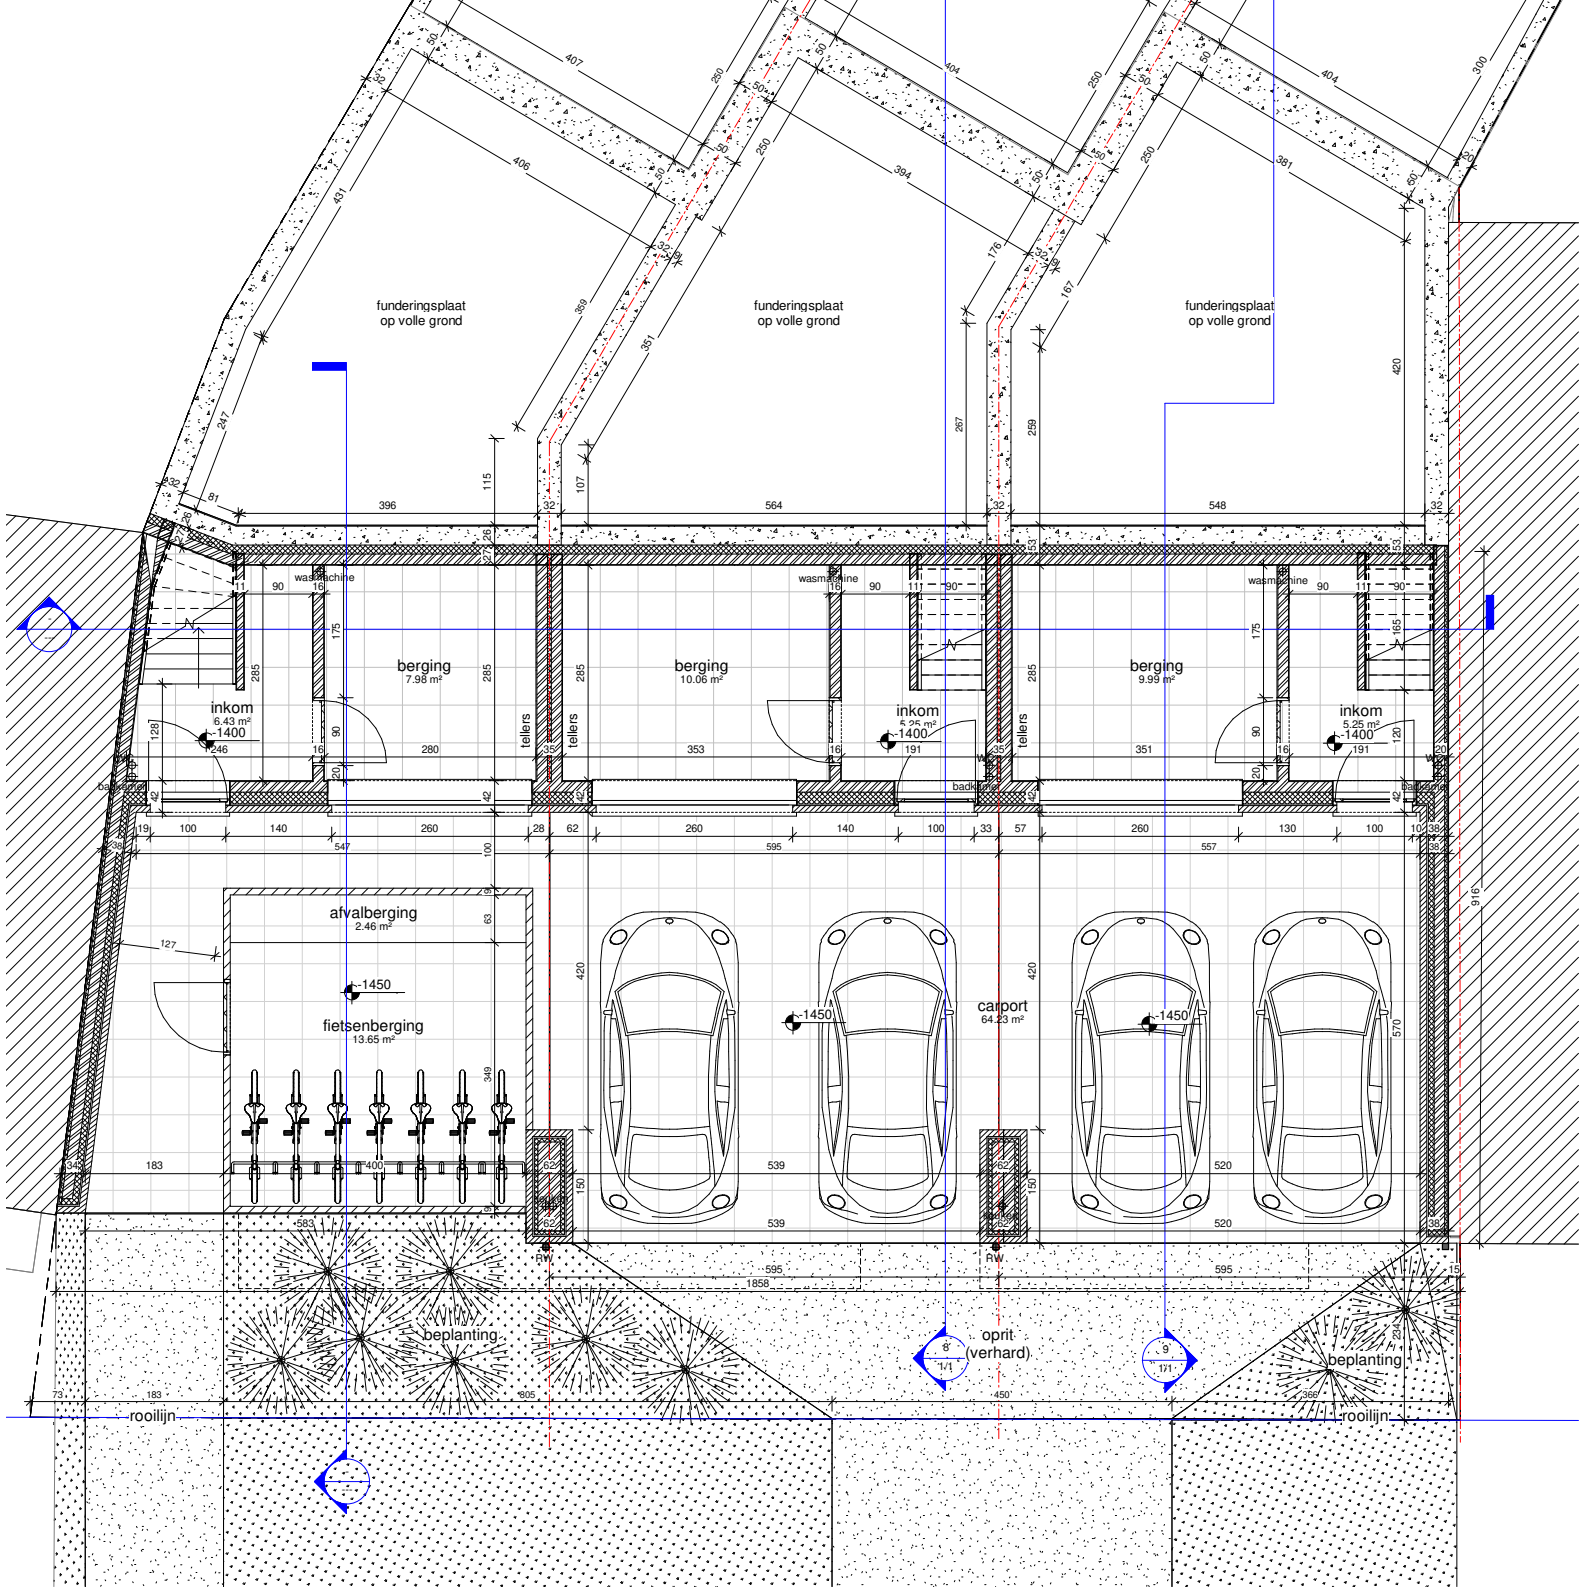

funderingsplaat
op volle grond
funderingsplaat
op volle grond
funderingsplaat
op volle grond
berging
7.98 m²
berging
10.06 m²
berging
9.99 m²
inkom
6.43 m²
inkom
5.25 m²
inkom
5.25 m²
wasmachine
wasmachine
wasmachine
tellers
tellers
tellers
badkamer
badkamer
badkamer
afvalberging
2.46 m²
fietsenberging
13.65 m²
carport
64.23 m²
beplanting
oprit
(verhard)
beplanting
rooilijn
rooilijn
RW
RW